



PERFIL TRANSVERSAL POR TRAMO DE ACCESO EN VIAS 1-2 y 15-16

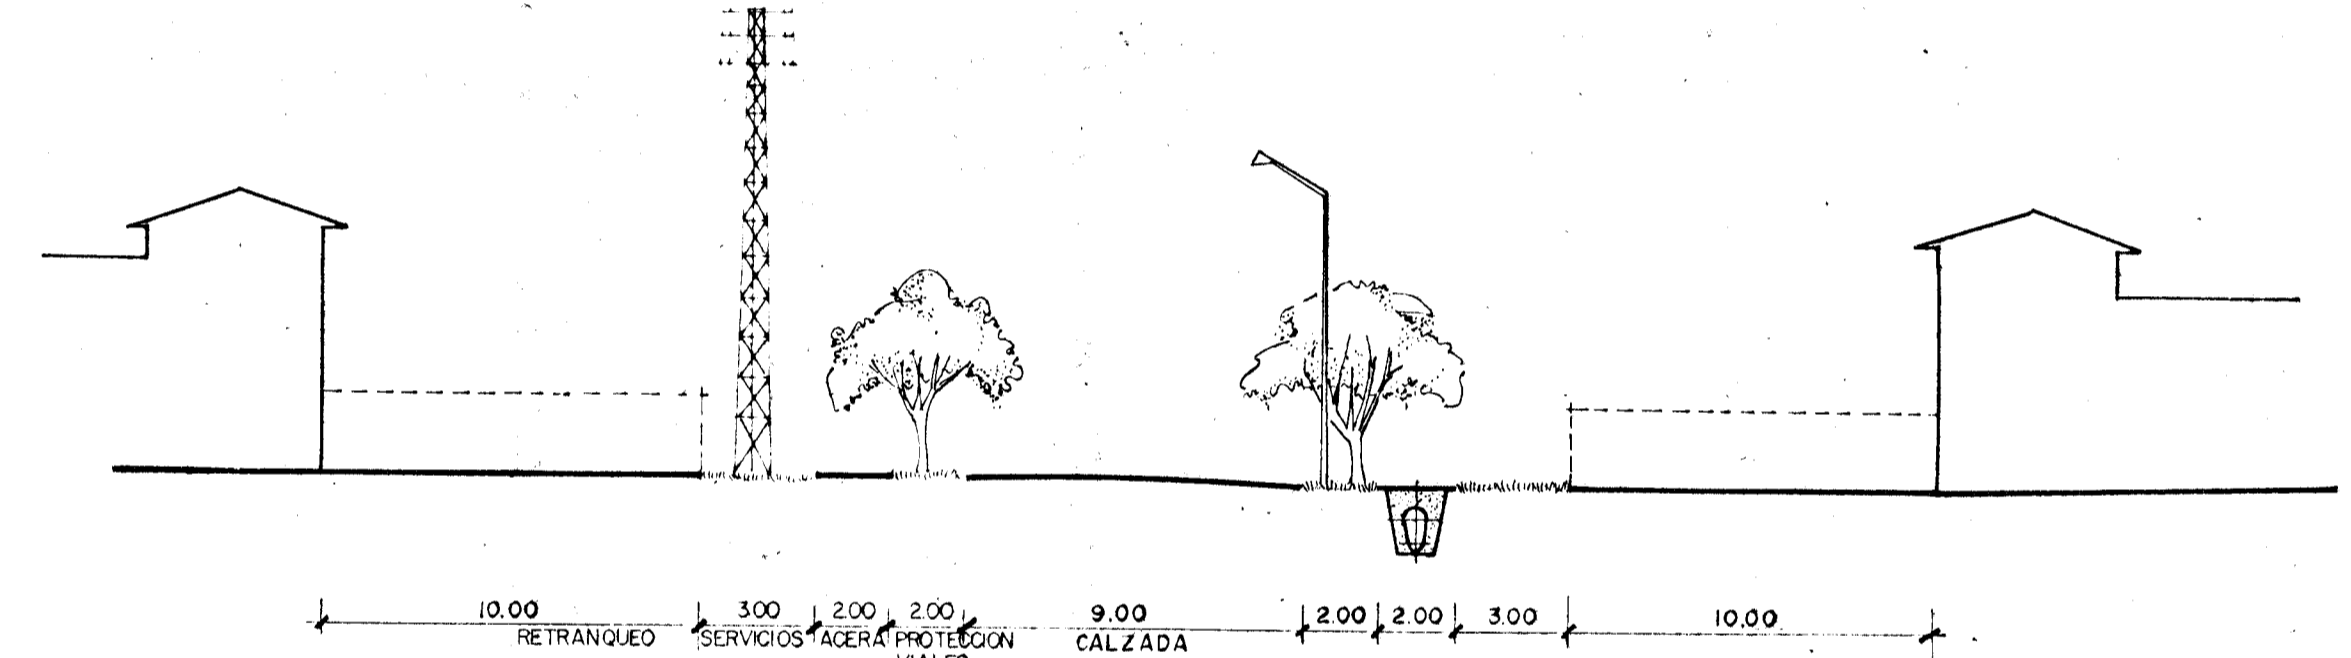

PERFIL TRANSVERSAL EN TODO EL VIARIO RESTANTE

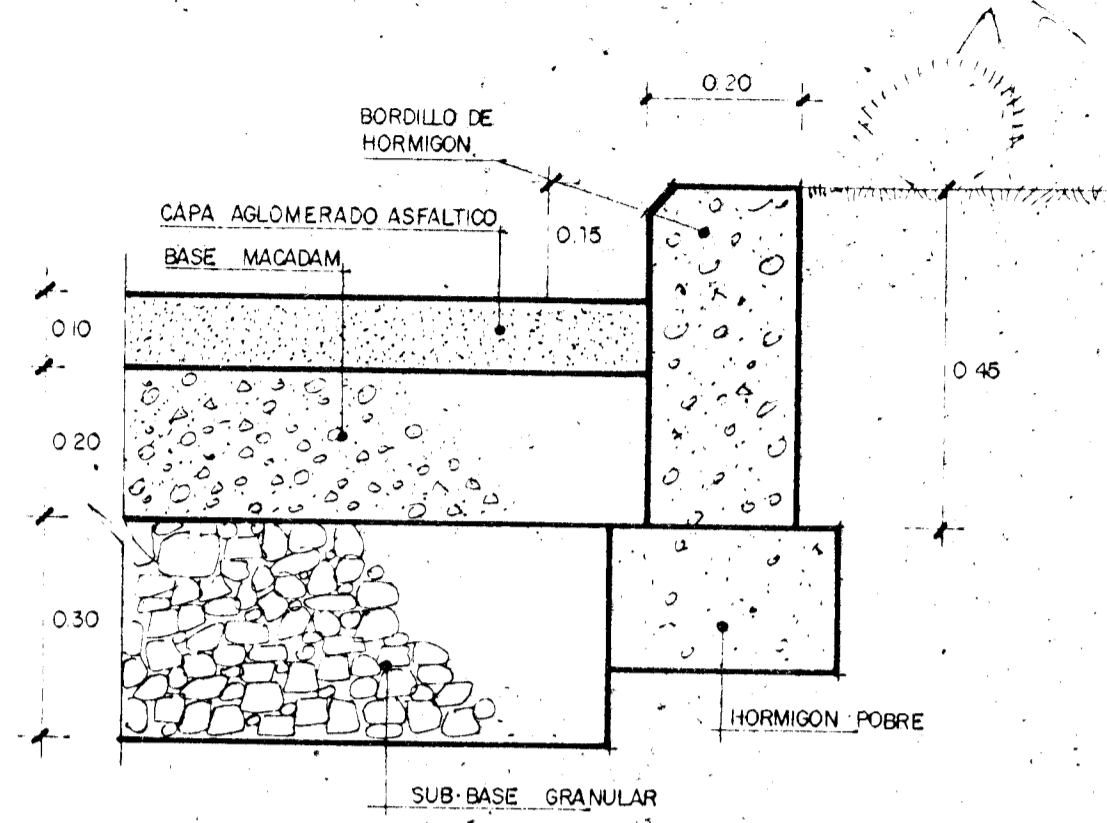

DETALLE DE PAVIMENTO EN CALZADA E-1/10

MINISTERIO DE LA VIVIENDA	INSTITUTO NACIONAL DE URBANIZACION	AUTOR DEL TRABAJO	JUAN CARLOS GARCIA BARBERIA	ESCALAS	1:200 - 1:100	CALIDAD	GUARROMAN (JAEN)	POLIGONO	INDUSTRIAL DE GUADIEL	HOJA N°	10
				FECHA	OCTUBRE 1978	ANULADO POR		PROYECTO	PLAN PARCIAL		
								PLAN O	PERFILES TRANSVERSALES-DETALLES		