



PERFIL DE CARRETERA N-IV

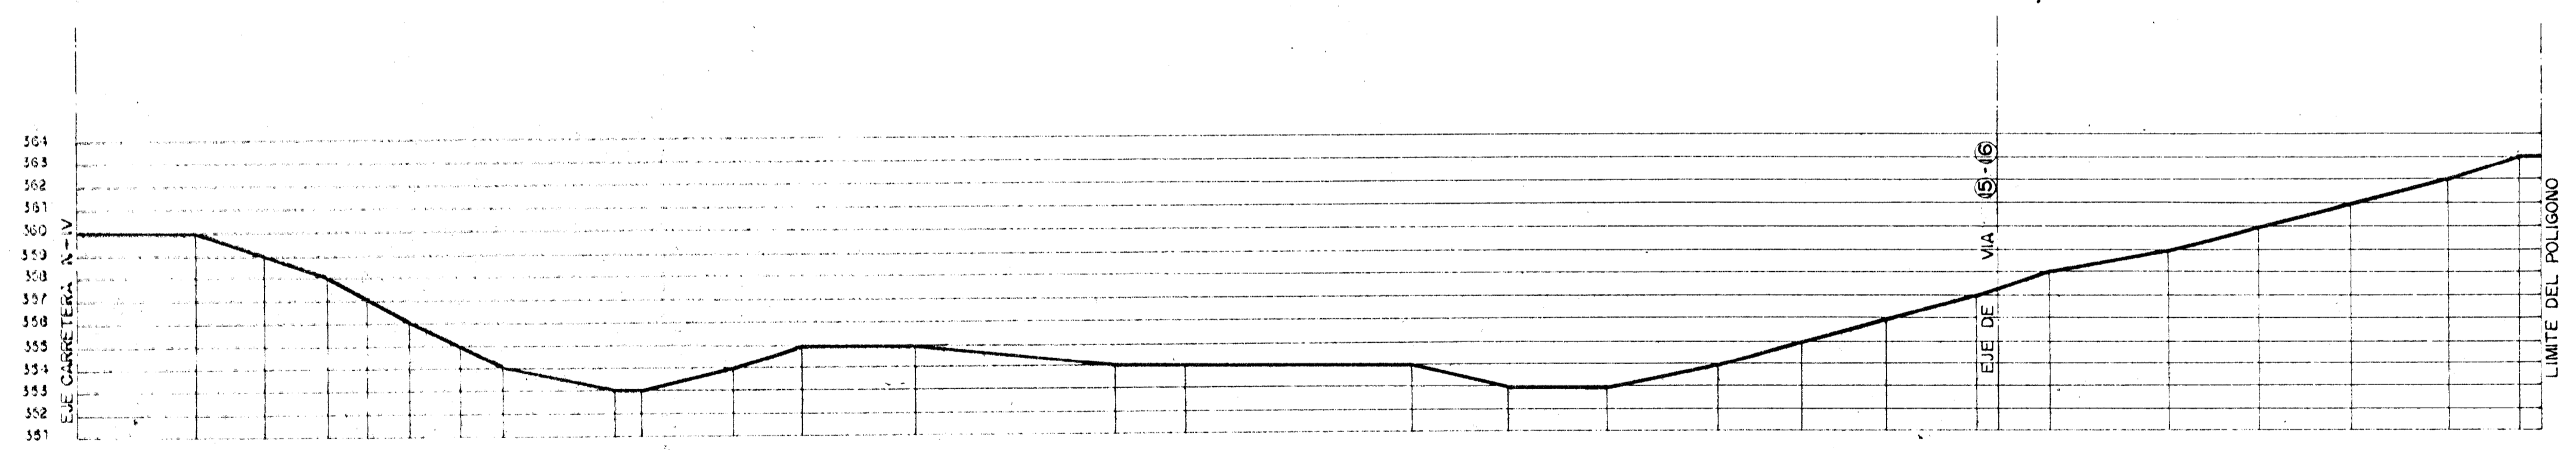

PERFIL DE CARRETERA A LINARES

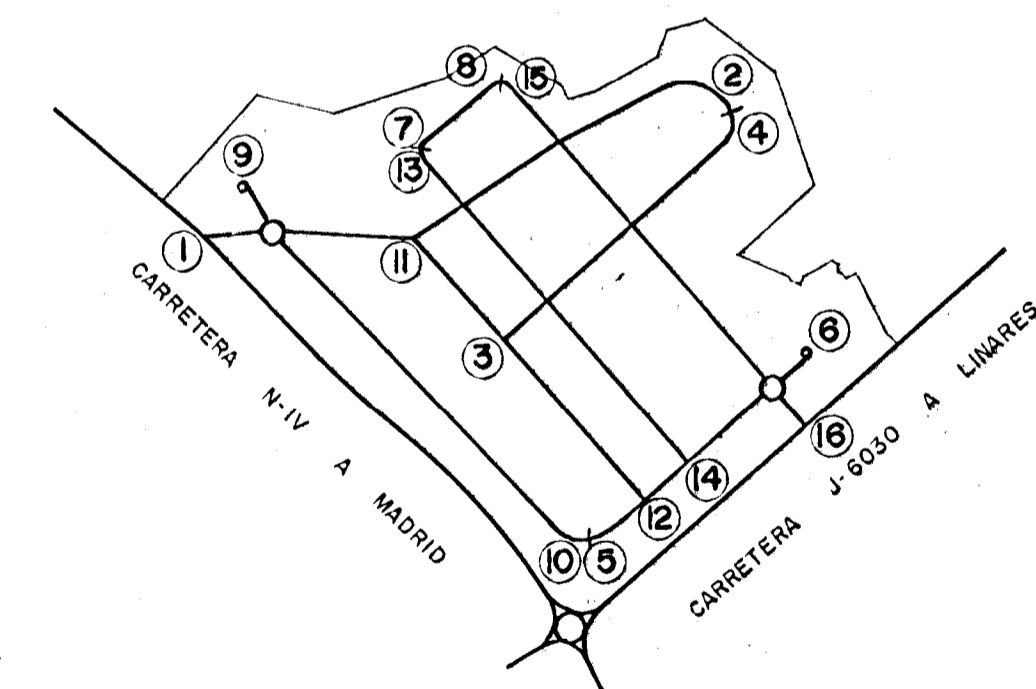

MINISTERIO DE LA VIVIENDA	INSTITUTO NACIONAL DE URBANIZACION	TRABAJO	TRABAJO	ESCALAS	H-1 2000 - V-1 200	LOCALIDAD	POLIGONO	INDUSTRIAL DE GUADIEL	HOJA N°
	JUAN CARLOS GARCIA BARBERIA			FECHA	ANULADA	ANULADO POR	PROYECTO	PLAN PARCIAL	
				OCTUBRE 1978			PLA N O	PERFILES LONGITUDINALES, CARRETERAS	7
						(JAEN)			